


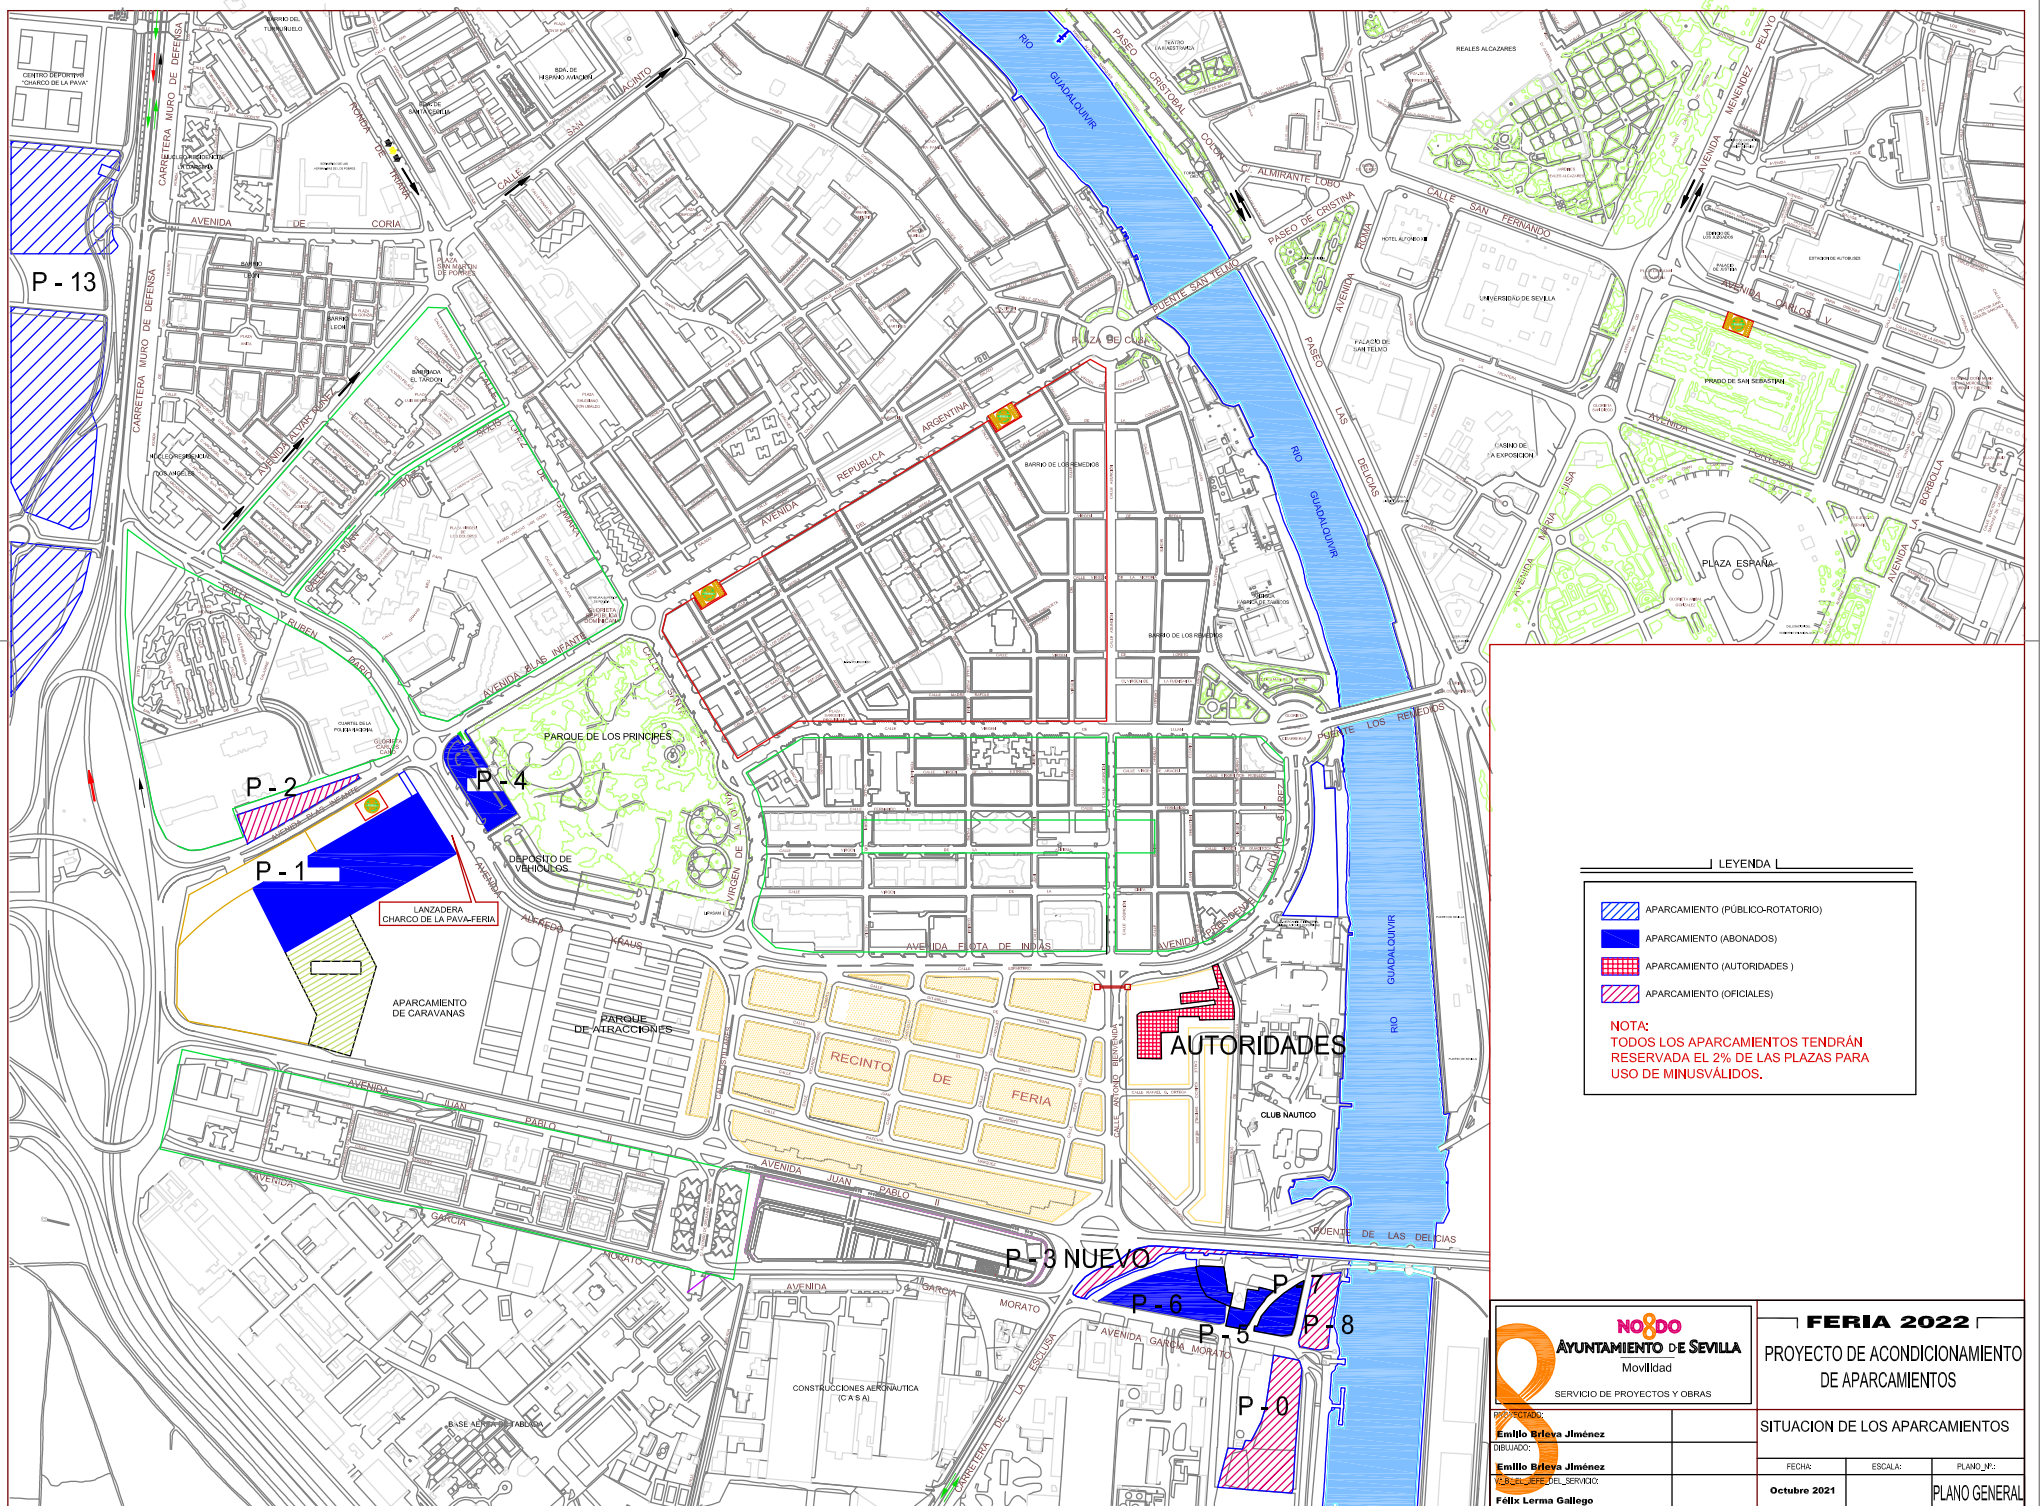

LEYENDA

- APARCAMIENTO (PÚBLICO-ROTATORIO)
- APARCAMIENTO (ABONADOS)
- APARCAMIENTO (AUTORIDADES)
- APARCAMIENTO (OFICIALES)

NOTA:
TODOS LOS APARCAMENTOS TENDRÁN RESERVADA EL 2% DE LAS PLAZAS PARA USO DE MINUSVÁLIDOS.

 AYUNTAMIENTO DE SEVILLA Movilidad SERVICIO DE PROYECTOS Y OBRAS		FERIA 2022 PROYECTO DE ACONDICIONAMIENTO DE APARCAMENTOS		
PROYECTANTE: Emilio Riera Jiménez DIBUJANTE: Emilio Riera Jiménez COORDINADOR DEL SERVICIO: Félix Lorma Gallego		SITUACION DE LOS APARCAMENTOS		
		FECHA:	ESCALA:	PLANO Nº:
		Octubre 2021		PLANO GENERAL